



PRZEKRÓJ A-A

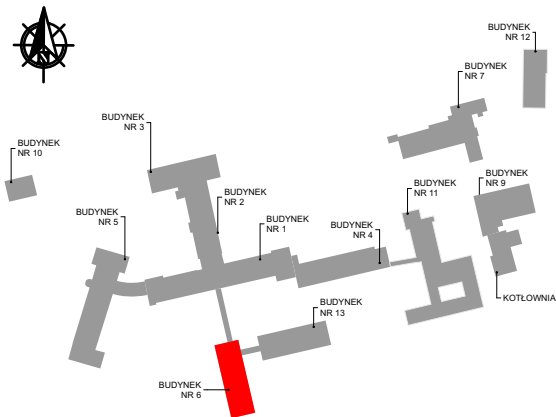

Wymiarów nieokreślonych liczbowo nie należy mierzyć bezpośrednio z rysunku.

Zinwentaryzowano elementy widoczne, niezakryte i niezabudowane.

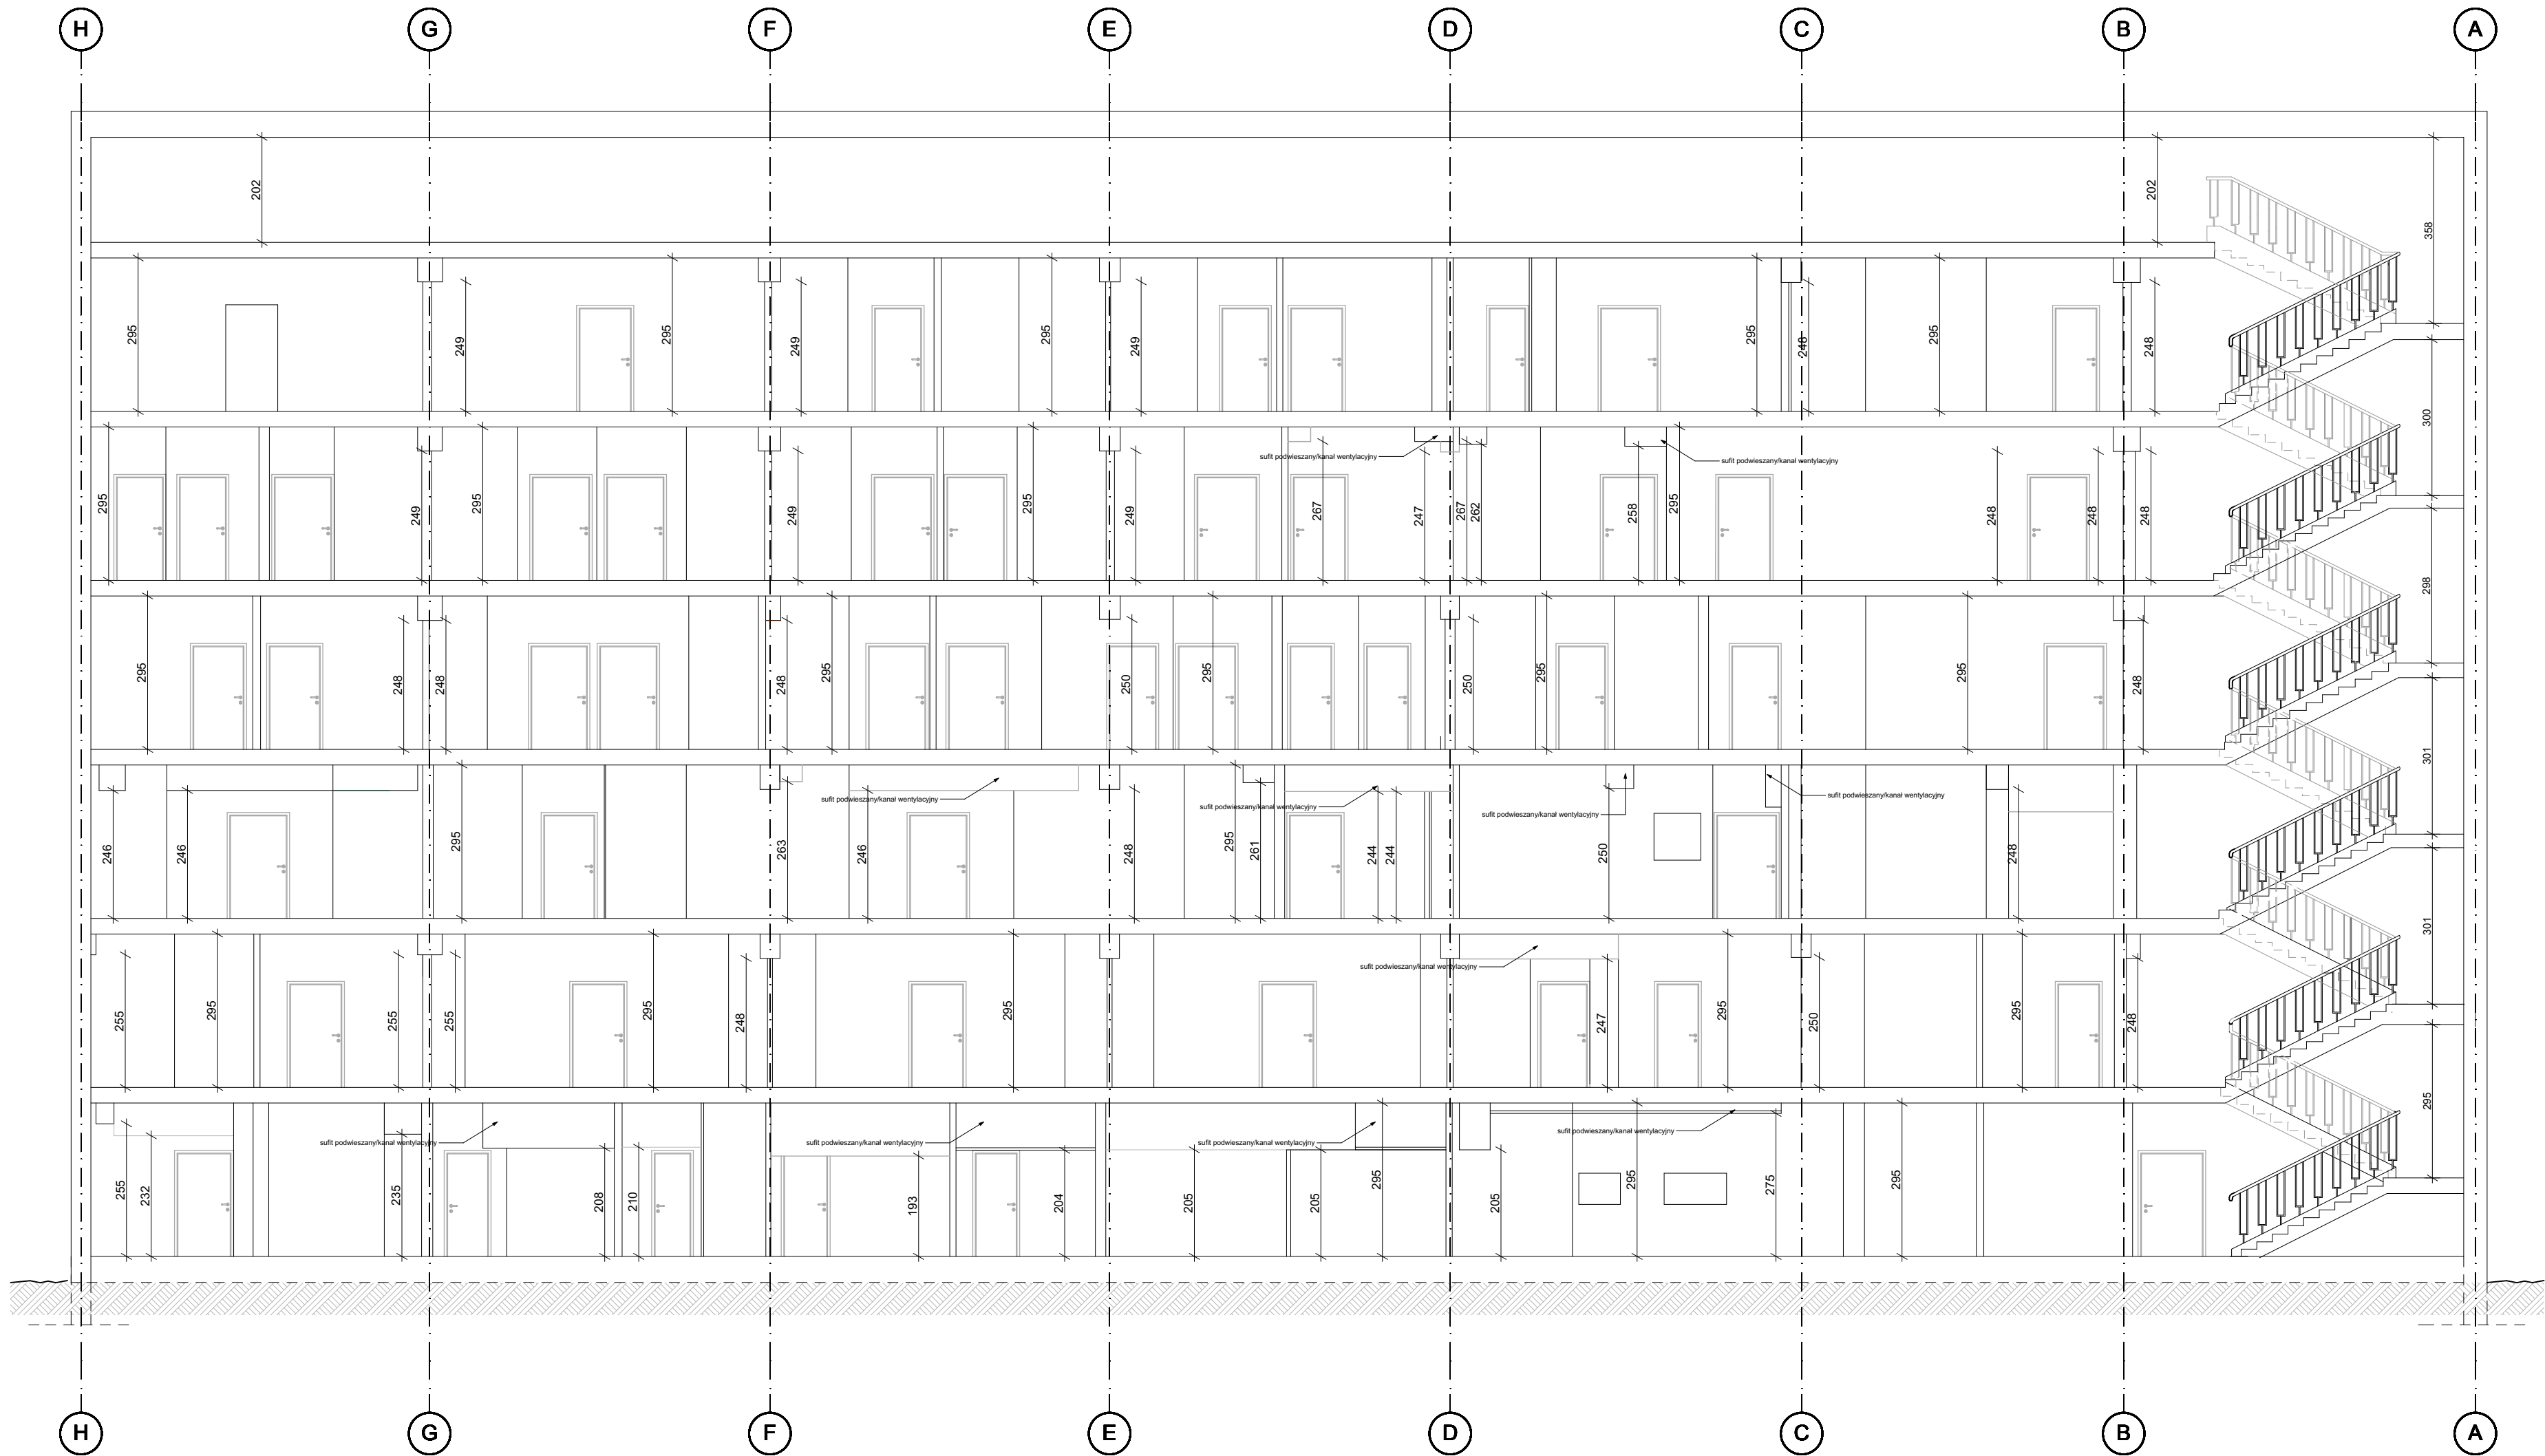



PRZEDSIĘBIORSTWO ORGANIZACJI INWESTYCJI
ALLPLAN Sp. z o.o.
ul. Mahoniowa 14, 85-390 Bydgoszcz

INWENTARYZACJA	
"Wykonanie programu funkcjonalno użytkowego dla modernizacji, rozbudowy, przebudowy Wojewódzkiego Szpitala Specjalistycznego im. błogosławionego księdza Jerzego Popiełuszki we Włocławku"	
ul. Wieniecka 49, 87-800 Włocławek, dz. nr 2/27	
ARCHITEKTURA - BUDYNEK 06	
Kujawsko-Pomorskie Inwestycje Medyczne Spółka z o.o., ul. Pl. Teatralny 2, 87-100 Toruń	
GŁÓWNY PROJEKTANT / MAIN DESIGNER	
MGR INŻ. ARCH. MARTA HAHN	UPR_27ZPOIA/OKK/2012
PROJEKTOWAŁA / DESIGNED	
MGR INŻ. ARCH. ALEKSANDRA BURYTA	
INŻ. ARCH. DAGMARA ŚLEDZIŃSKA	
MGR INŻ. ARCH. LUCYNA SWINIARSKA	
TEMAT / SUBJECT	NIS PRZEBUDOWY / MODERNIZATION NUMBER
PRZEKRÓJ A-A	IN_A_B06_8