



ELEWACJA FRONTOWA- POŁUDNIOWA

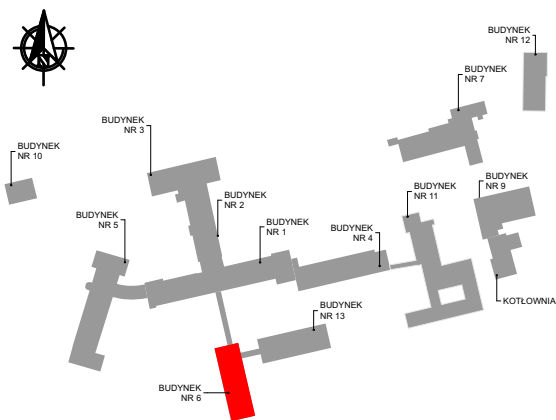

Wymiarów nieokreślonych liczbowo nie należy mierzyć bezpośrednio z rysunku.

Zinwentaryzowano elementy widoczne, niezakryte i niezabudowane.

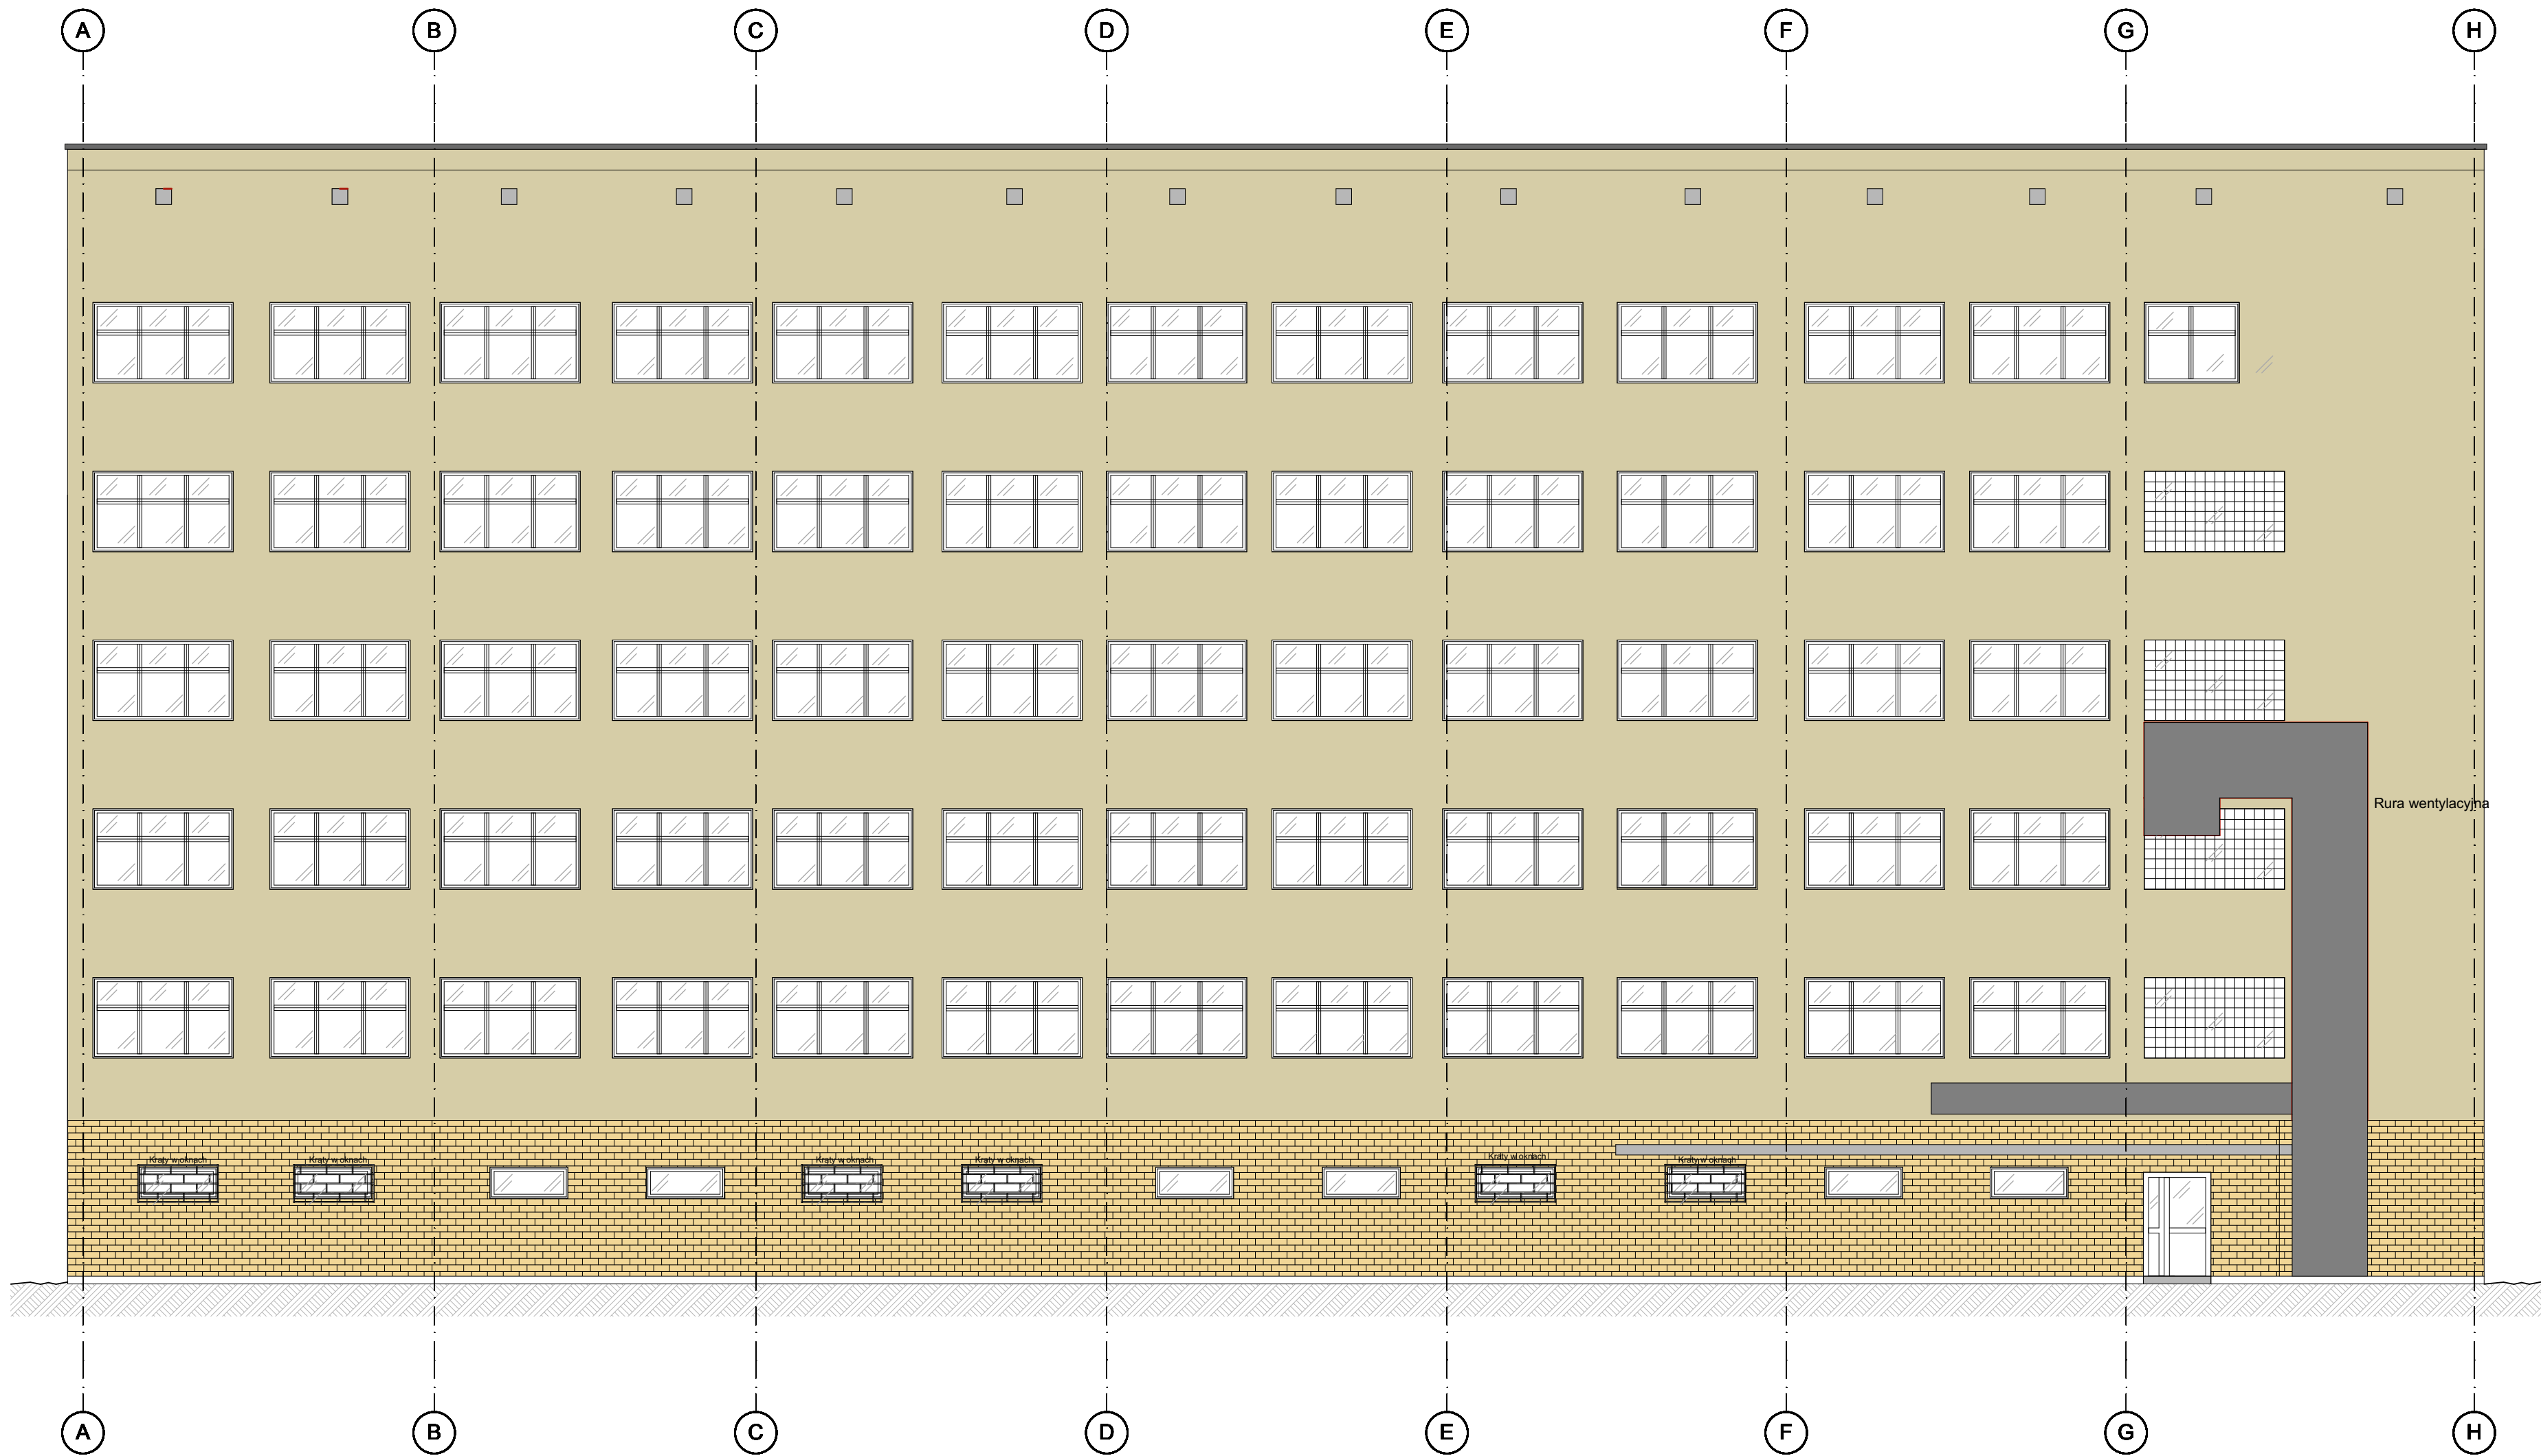

PRZEDSIĘBIORSTWO ORGANIZACJI INWESTYCJI
ALLPLAN Sp. z o.o.
ul. Mahoniowa 14, 85-390 Bydgoszcz

INWENTARYZACJA

"Wykonanie programu funkcjonalno użytkowego dla modernizacji, rozbudowy, przebudowy Wojewódzkiego Szpitala Specjalistycznego im. błogosławionego księdza Jerzego Popiełuszki we Wrocławku"

ul. Wieniecka 49,
87-800 Wrocławek,
dz. nr 2/27

ARCHITEKTURA - BUDYNEK 06

Kujawsko-Pomorskie Inwestycje Medyczne Spółka z o.o.,
ul. Pl. Teatralny 2,
87-100 Toruń

MGR INŻ. ARCH. MARTA HAHN UPR._27ZPOIA/OKK/2012

MGR INŻ. ARCH. ALEKSANDRA BURYTA

INŻ. ARCH. DAGMARA ŚLEDZIŃSKA

MGR INŻ. ARCH. LUCYNA SWINIARSKA

TEMAT / SUBJECT: ELEVACJA POŁUDNIOWA
NR PROJEKTU / DRAWING NUMBER: IN_A_B06_9
POZIOMY / LEVEL: -

WRZESIEŃ 2016 1:100 SKALA