


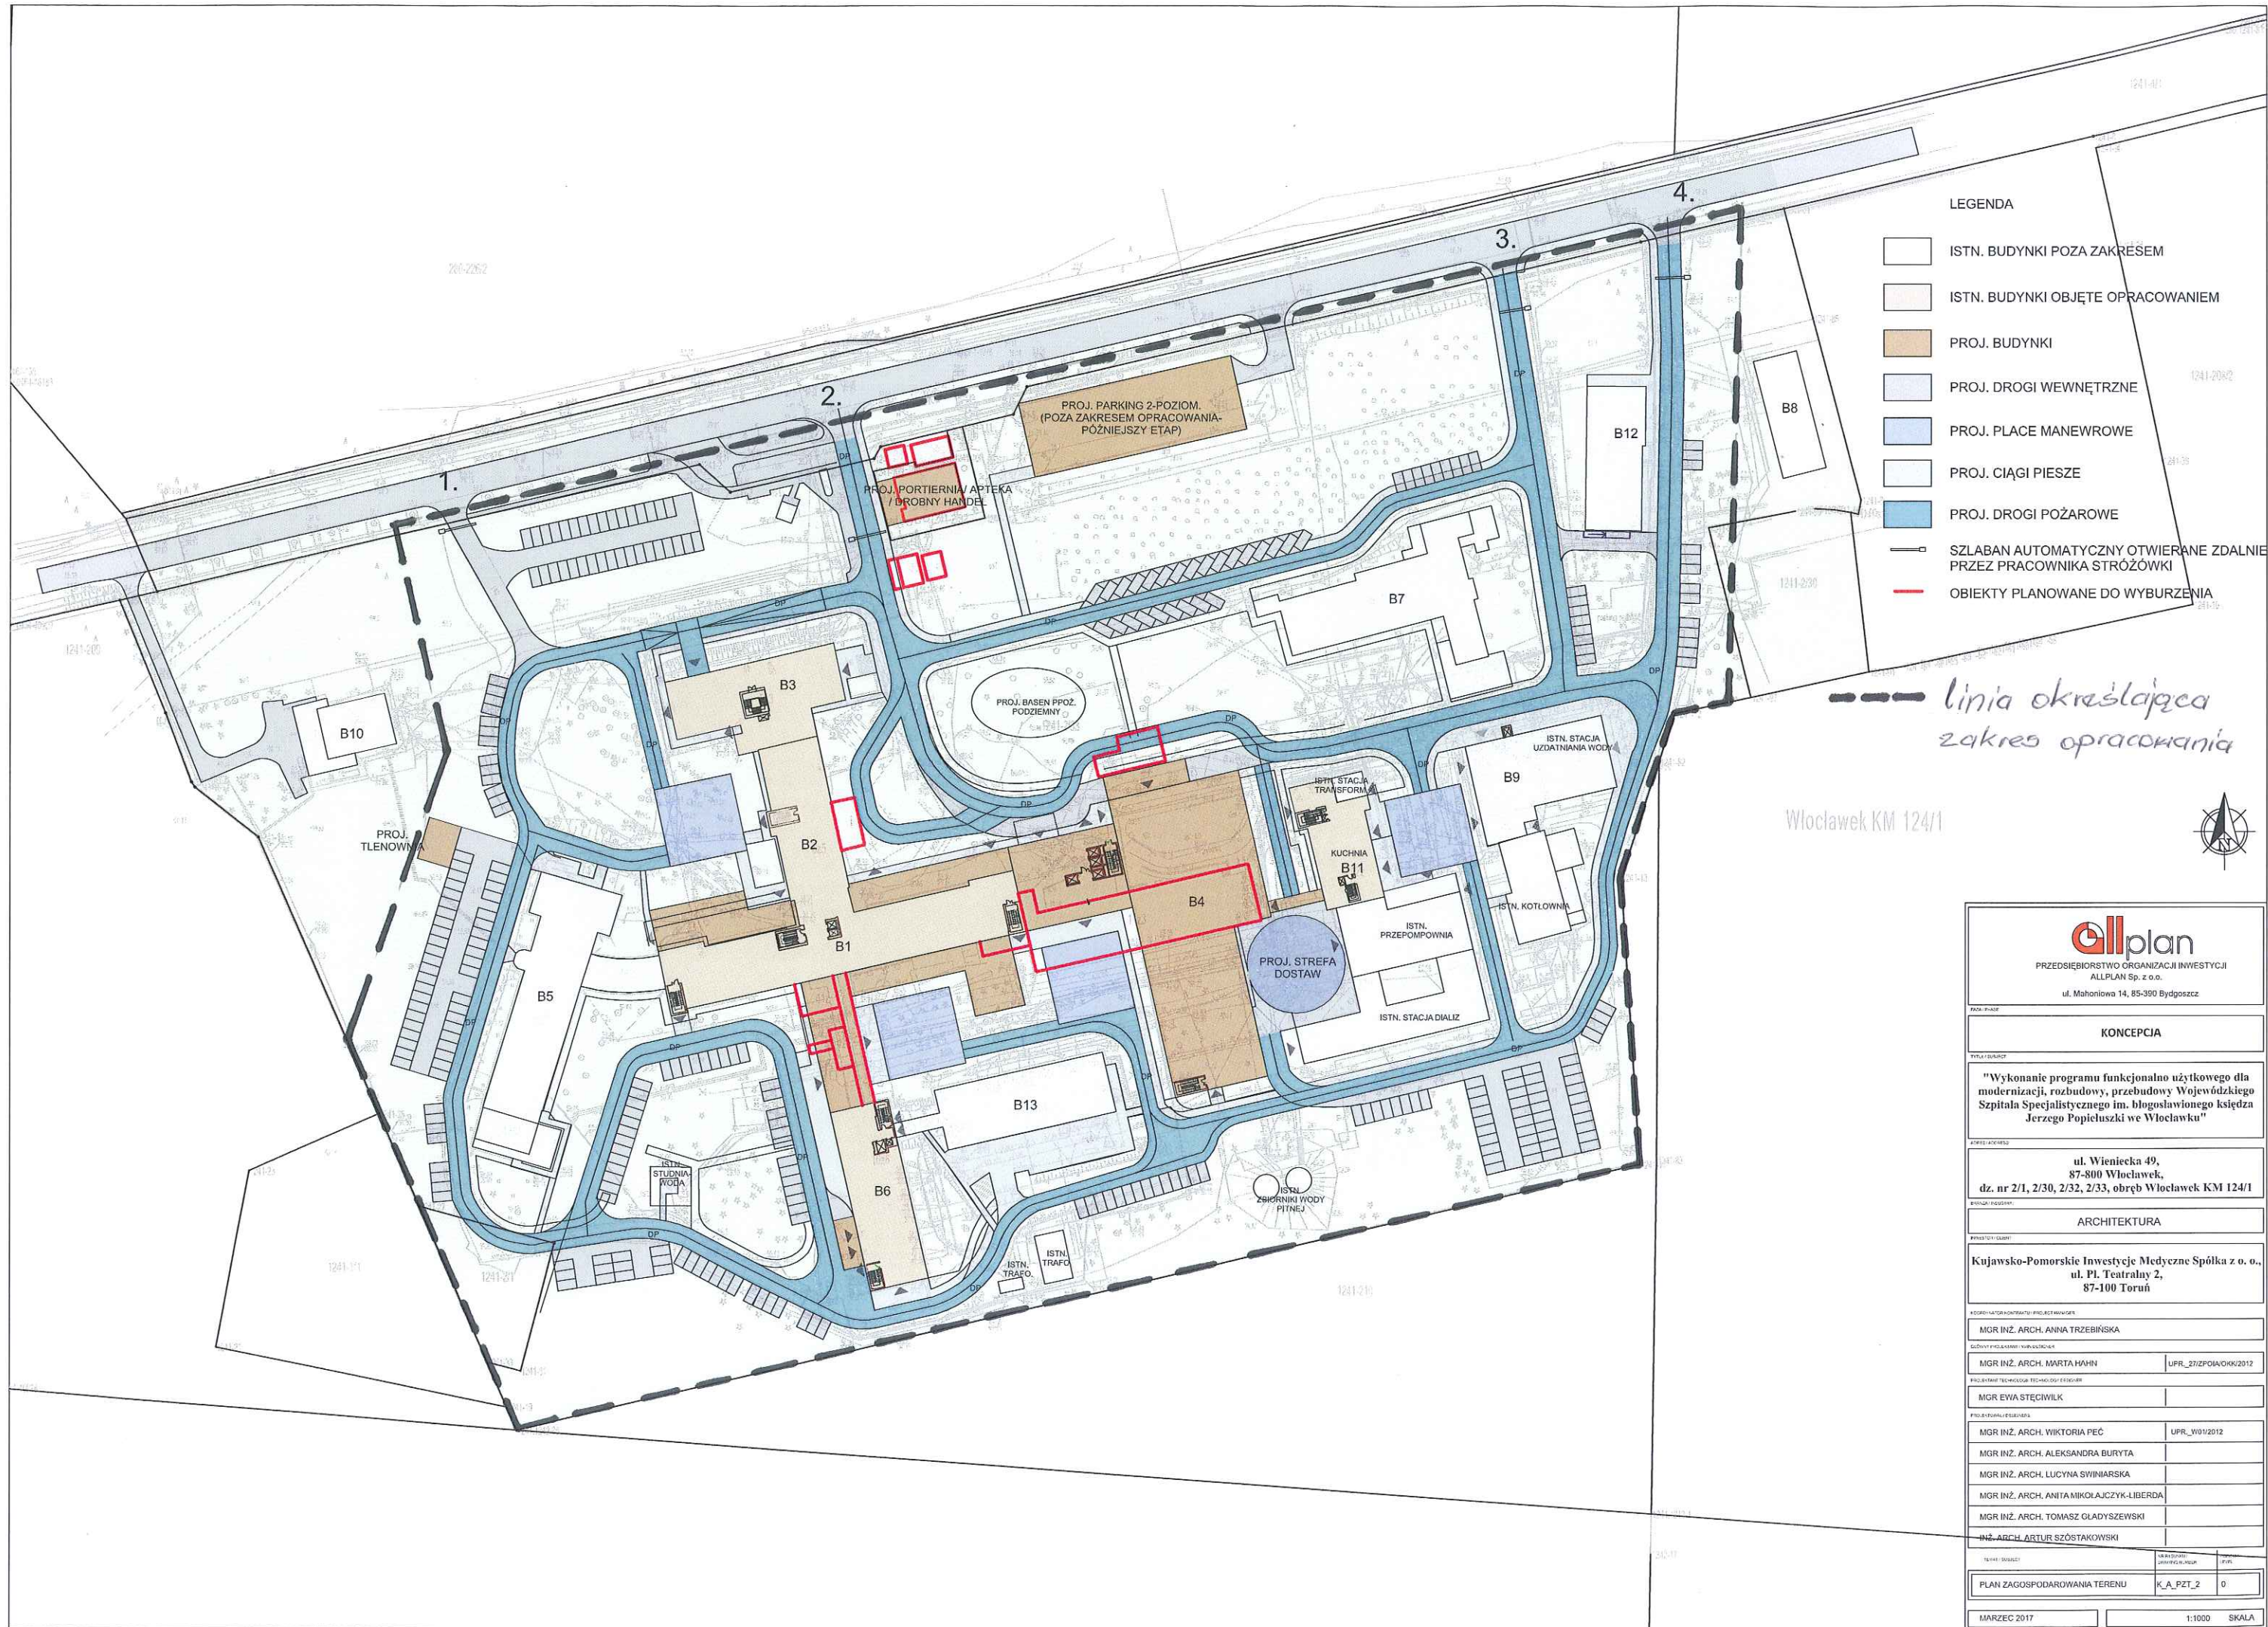

LEGENDA

- ISTN. BUDYNKI POZA ZAKRESEM
- ISTN. BUDYNKI OBJĘTE OPRACOWANIEM
- PROJ. BUDYNKI
- PROJ. DROGI WEWNĘTRZNE
- PROJ. PLACE MANEWRWE
- PROJ. CIĄGI PIESZE
- PROJ. DROGI POŻAROWE
- SZLABAN AUTOMATYCZNY OTWIERANE ZDALNIE PRZEZ PRACOWNIKA STRÓŻÓWKI
- OBIEKTY PLANOWANE DO WYBURZENIA

--- linia określająca zakres opracowania

Włocławek KM 124/1



 PRZEDSIĘBIORSTWO ORGANIZACJI INWESTYCJI ALLPLAN Sp. z o.o. ul. Mahoniowa 14, 85-390 Bydgoszcz		
KONCEPCJA		
Tytuł i zakres: "Wykonanie programu funkcjonalno użytkowego dla modernizacji, rozbudowy, przebudowy Wojewódzkiego Szpitala Specjalistycznego im. błogosławionego księdza Jerzego Popiełuszki we Włocławku"		
Adres i adres: ul. Wieniecka 49, 87-800 Włocławek, dz. nr 2/1, 2/30, 2/32, 2/33, obręb Włocławek KM 124/1		
Architektura		
Wykonawca: Kujawsko-Pomorskie Inwestycje Medyczne Spółka z o.o., ul. Pl. Teatralny 2, 87-100 Toruń		
Wykonawca i adres: MGR INŻ. ARCH. ANNA TRZEBIŃSKA		
Główny projektant i adres: MGR INŻ. ARCH. MARTA HAHN		
Projektant technologiczny i adres: MGR EWA STĘCMIŁK		
Projektant i adres: MGR INŻ. ARCH. WIKTORIA PEĆ		
MGR INŻ. ARCH. ALEKSANDRA BURYTA		
MGR INŻ. ARCH. LUCYNA SWINIARSKA		
MGR INŻ. ARCH. ANITA MIKOŁAJCZYK-LIBERDA		
MGR INŻ. ARCH. TOMASZ GŁADYSZEWSKI		
INŻ. ARCH. ARTUR SZOSTAKOWSKI		
Tytuł i adres: PLAN ZAGOSPODAROWANIA TERENU		
K_A_PZT_2		
0		
MARZEC 2017		
1:1000 SKALA		