




porównawczy 30,00 m n.p.m.

terenu projektowanego

dna kanału

nie dna kanału [m]

trasy [m]

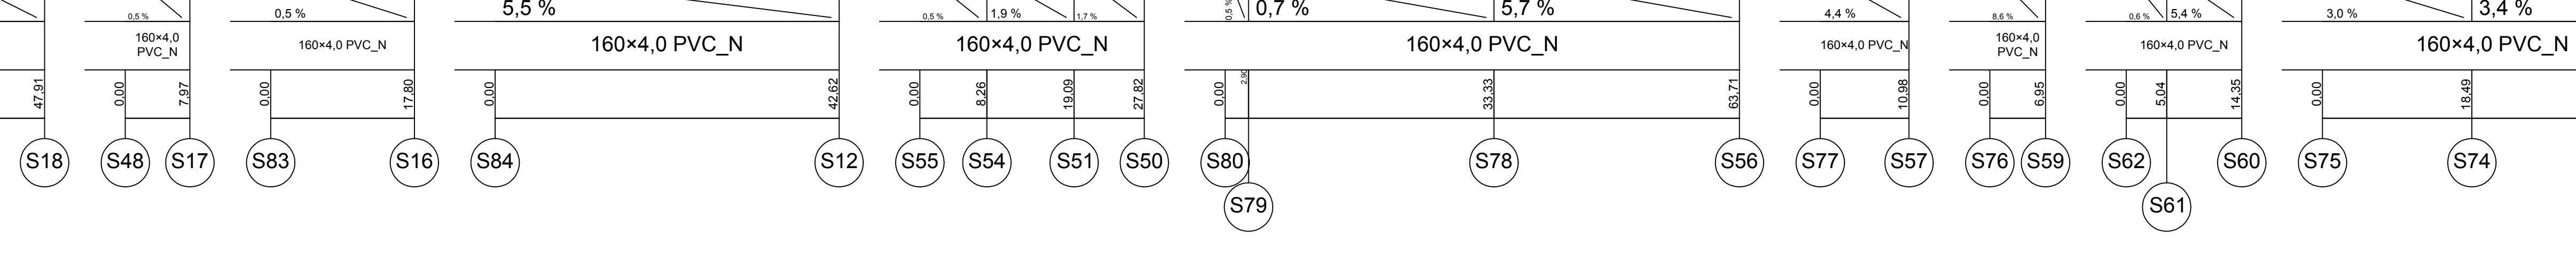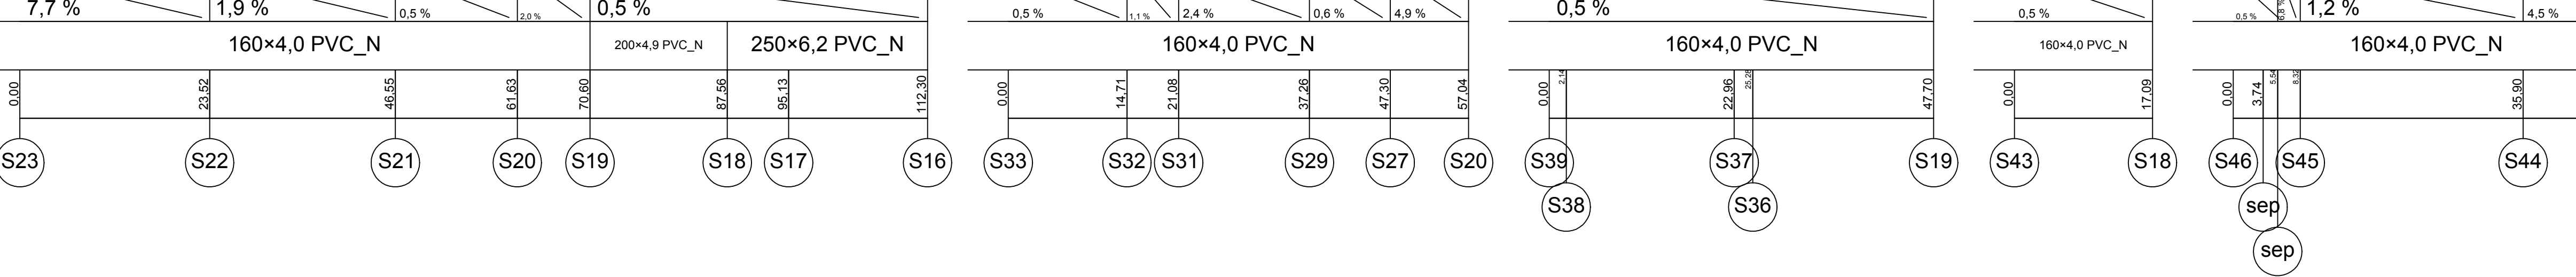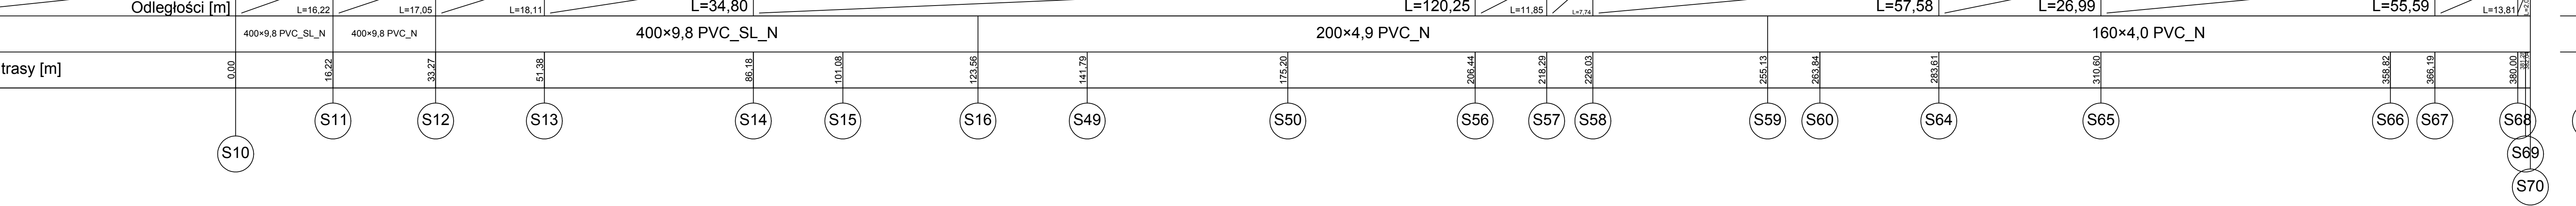

LMD-Inwest Lukasz Dymarski
ul. Róża 152, 84-200 Wągrowo
tel. 505256164, MP: 0820288004
email: biuro@lmd-inwest.pl

Wykonanie / Lokalizacja:
ul. Józefa Bedziny, 86-100 Swiecie, ul. Słowacki 1

Projektant:
MGR INZ. ARKADIUSZ BURECKI

Wykonanie:
MGR INZ. ADAM SZYMORSKI

Temat projektu:
Kanalizacja sanitarna strefa I - pro